


CONDOS

PLANTA BAJA & PLANTA ALTA

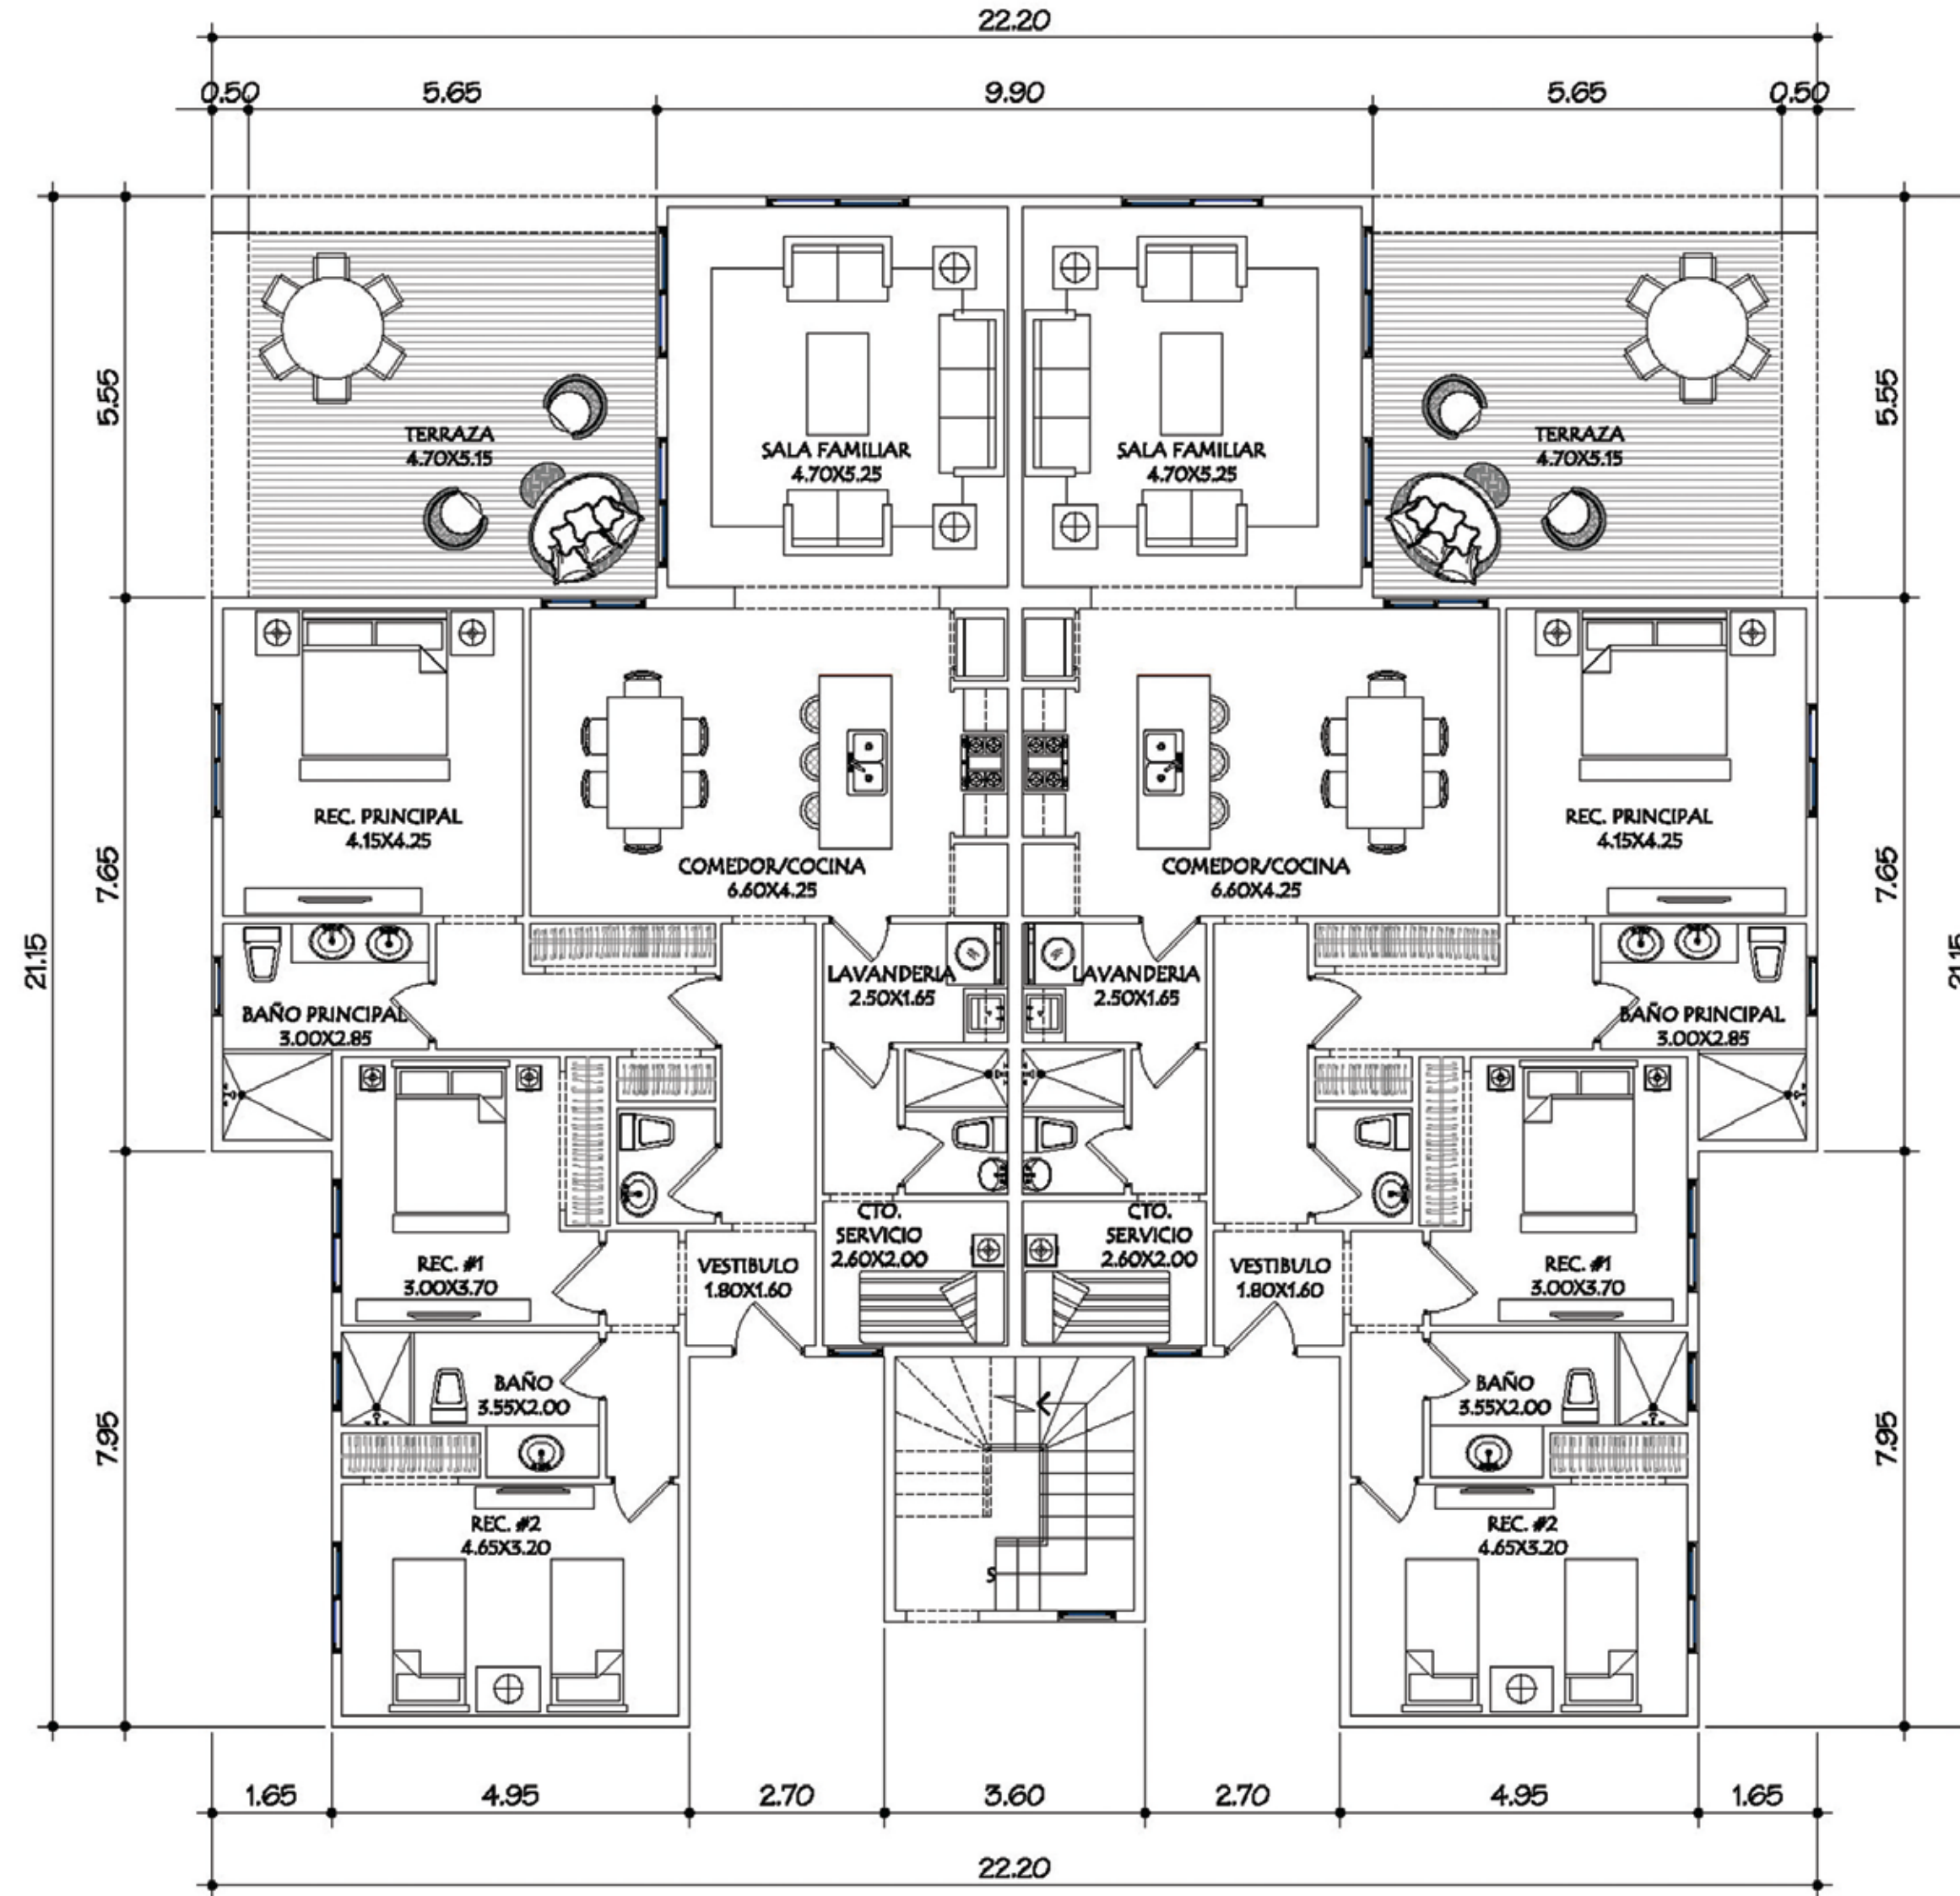

CASAMAR

CASAMARPANAMA.COM

* Las plantas arquitectónicas están sujetas a cambios sin previo aviso.
The architectural plans are subject to change without notice.

VERDEAZUL
Propiedades Exclusivas



396.7777

GRUPO
CORCIONE

215.0011

DÚPLEX

PLANTA BAJA & PLANTA ALTA

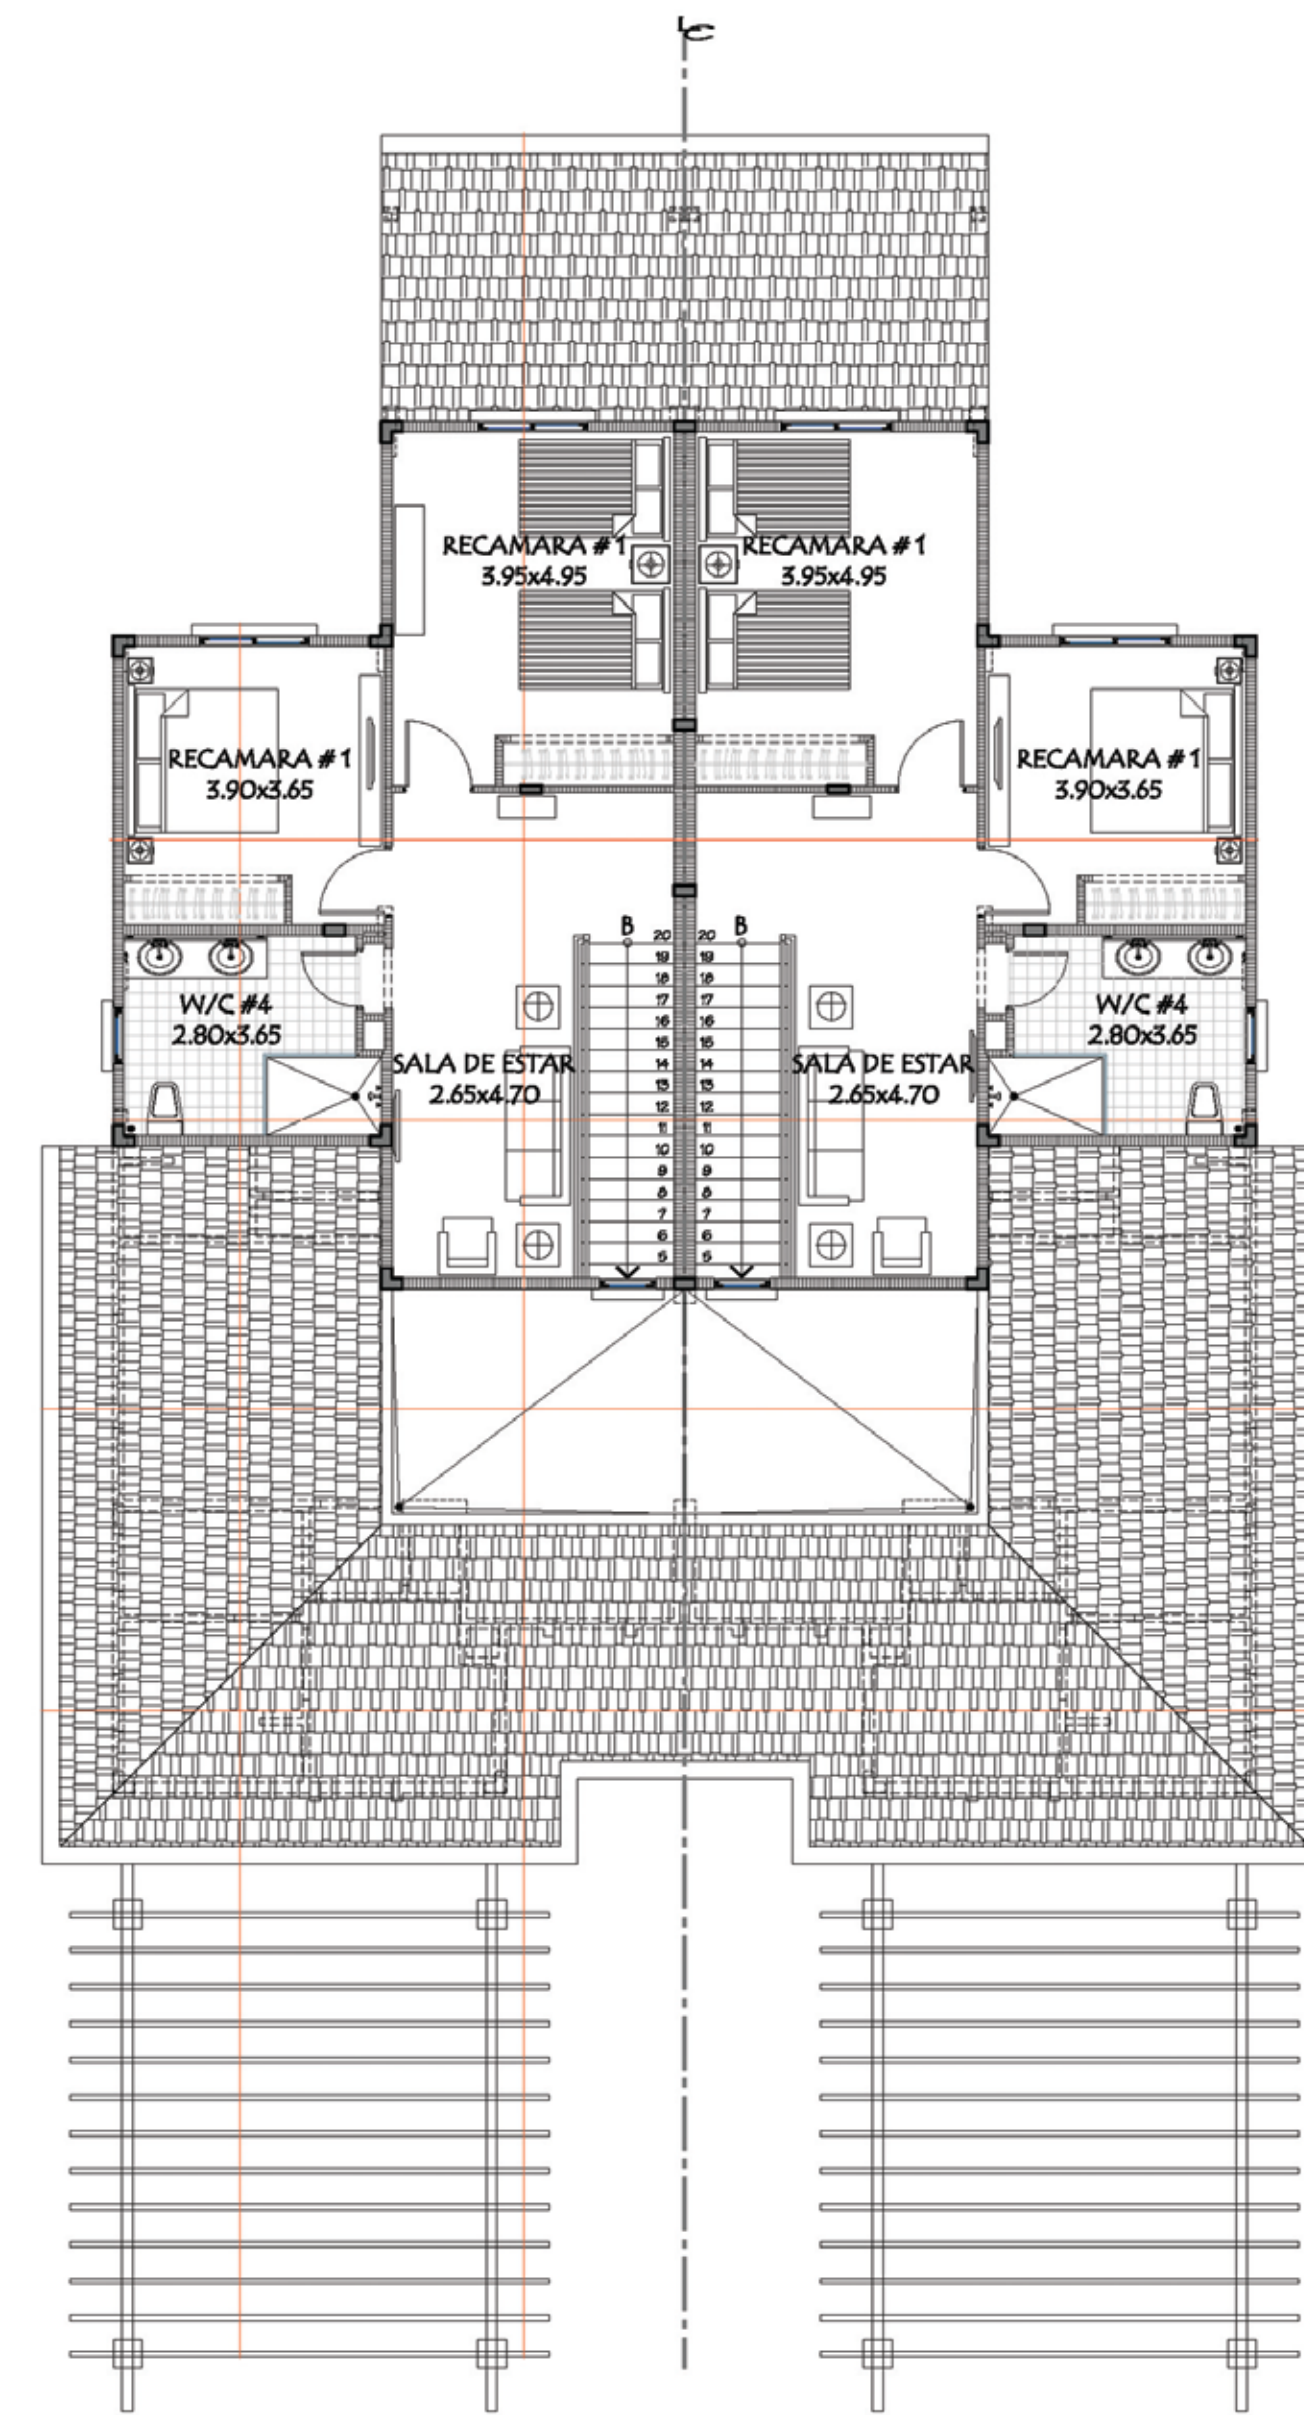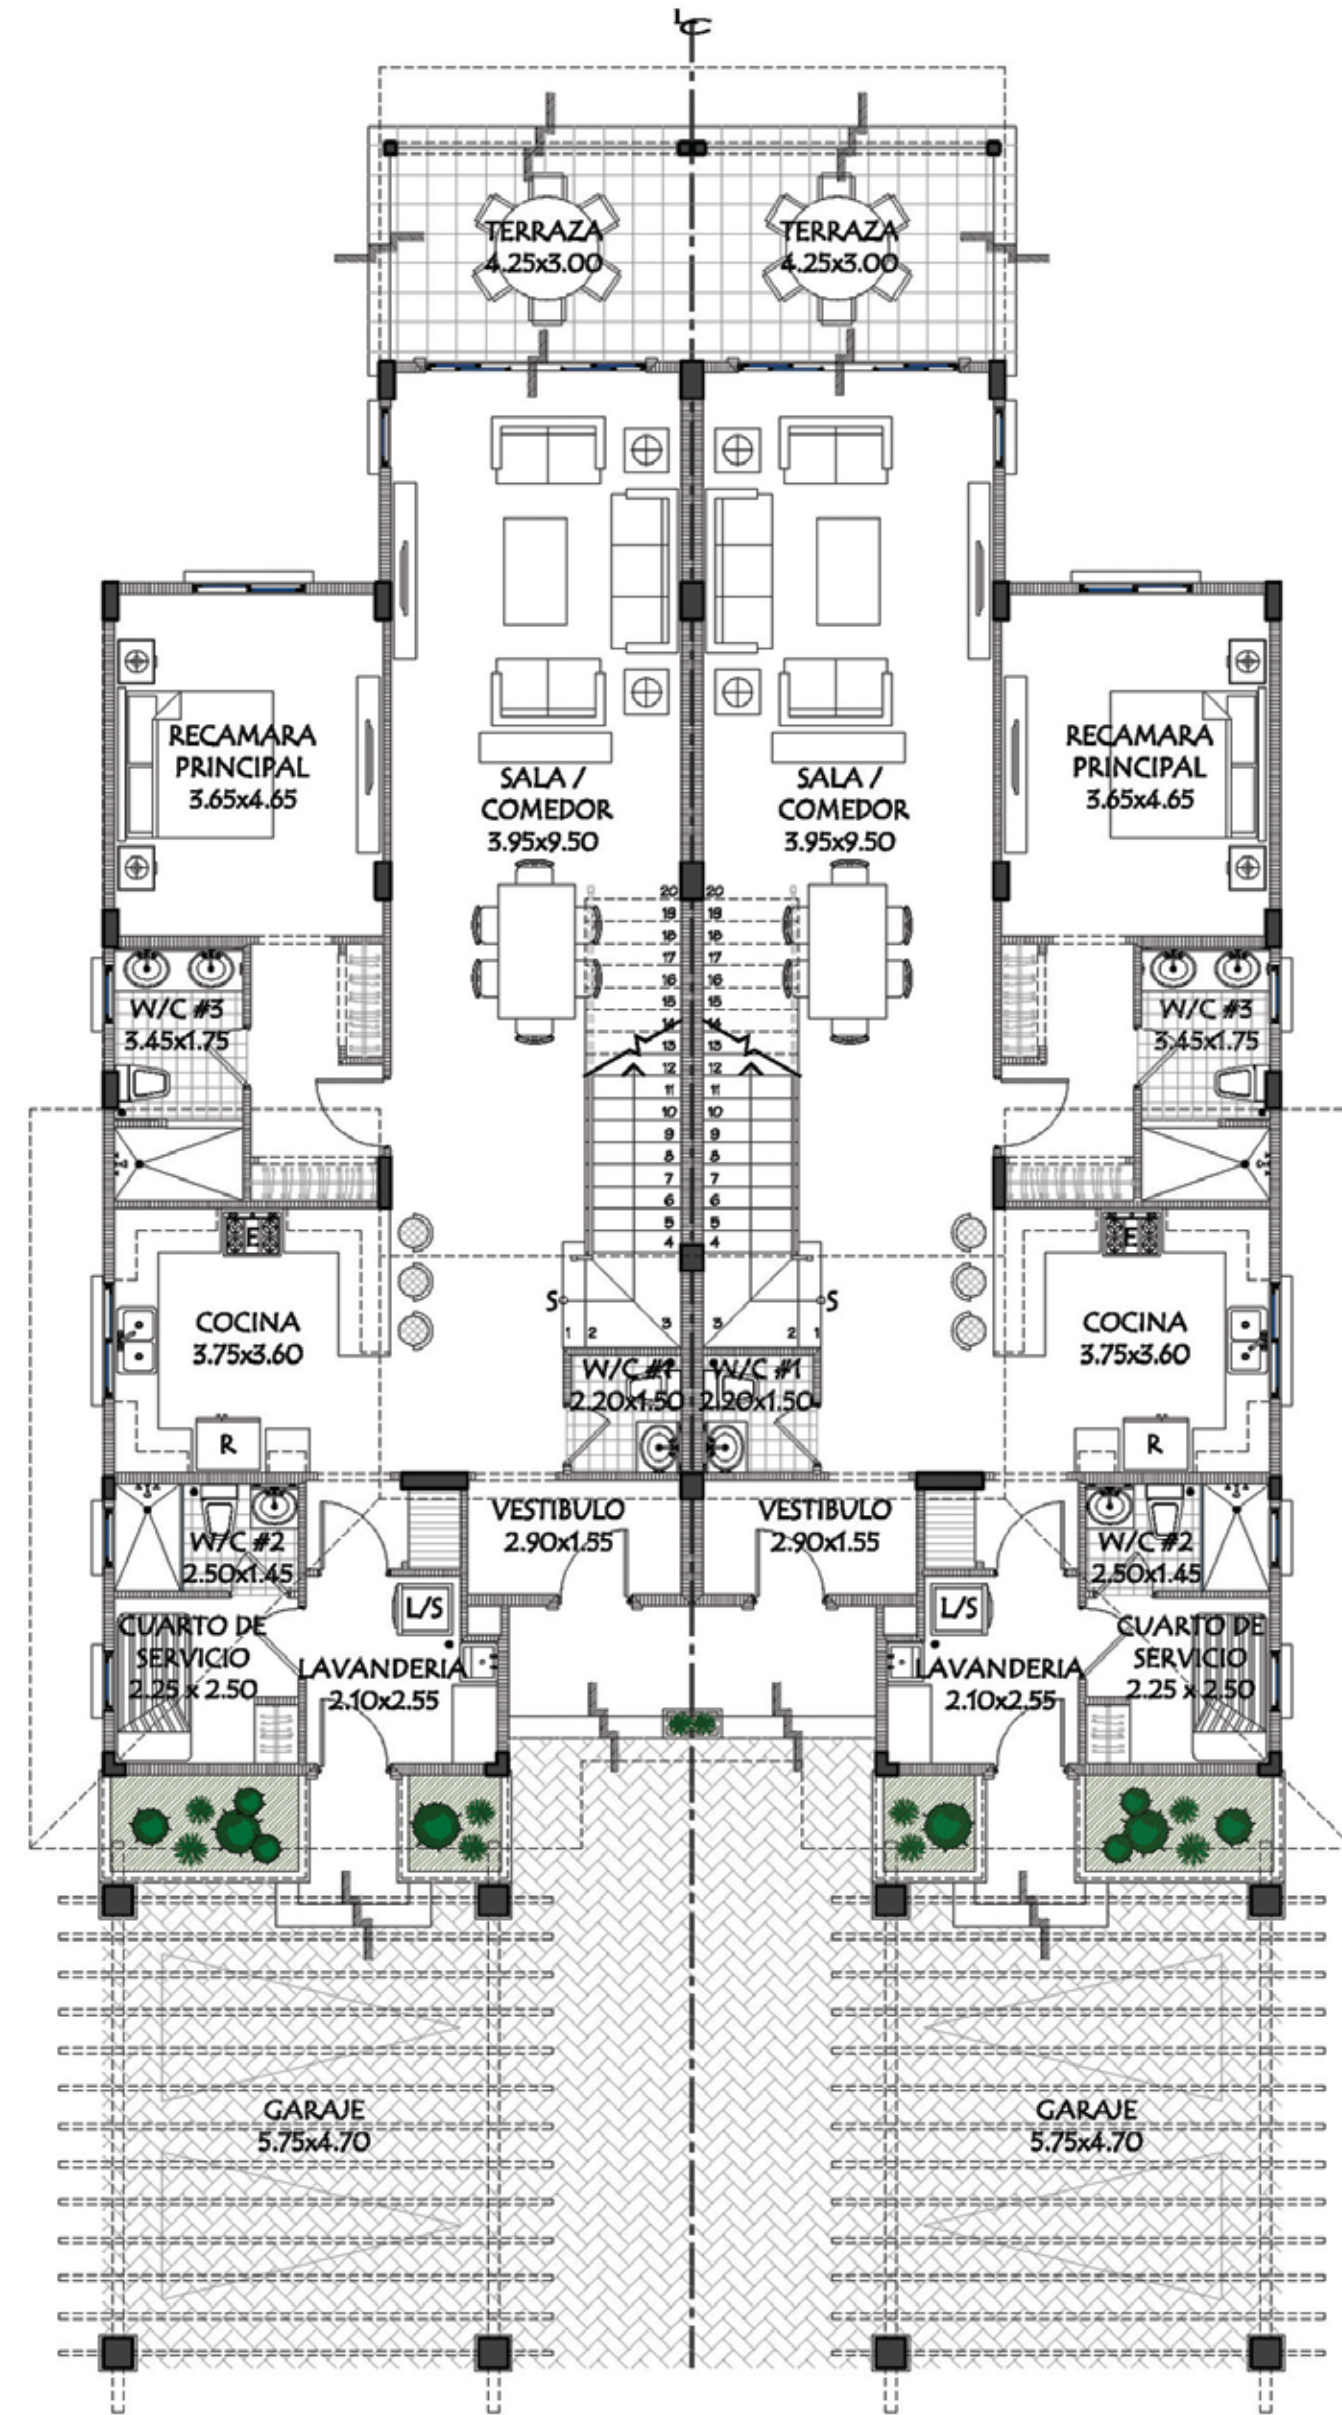

* Las plantas arquitectónicas están sujetas a cambios sin previo aviso.
The architectural plans are subject to change without notice.